
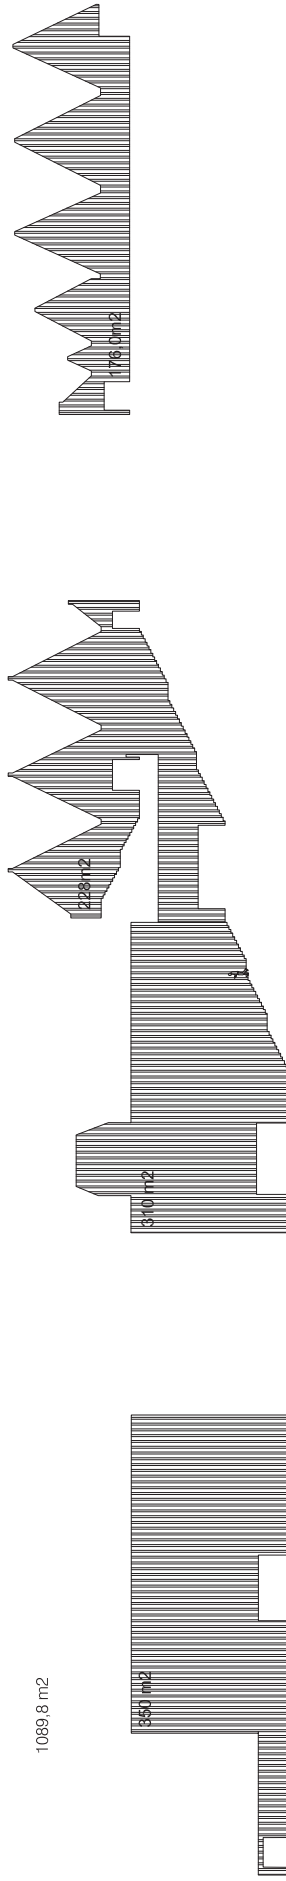



OBLICZENIA POWIERZCHNI FASADY WEWNĘTRZNEJ
 USTROJU AKUSTYCZNEGO 02.2013

POŁUDNIE	350 m ²
ZACHÓD	310 m ² 228 m ²
WSCHÓD	25,8 m ²
PÓLNOC	176 m ²
W SUMIE	1089,8 m ²

25,8 m²

INNE WIDZOKI

ZOBACZ PLAN WIDOKÓW

OBROTOWA WIDOKI NA WIDOKOWY