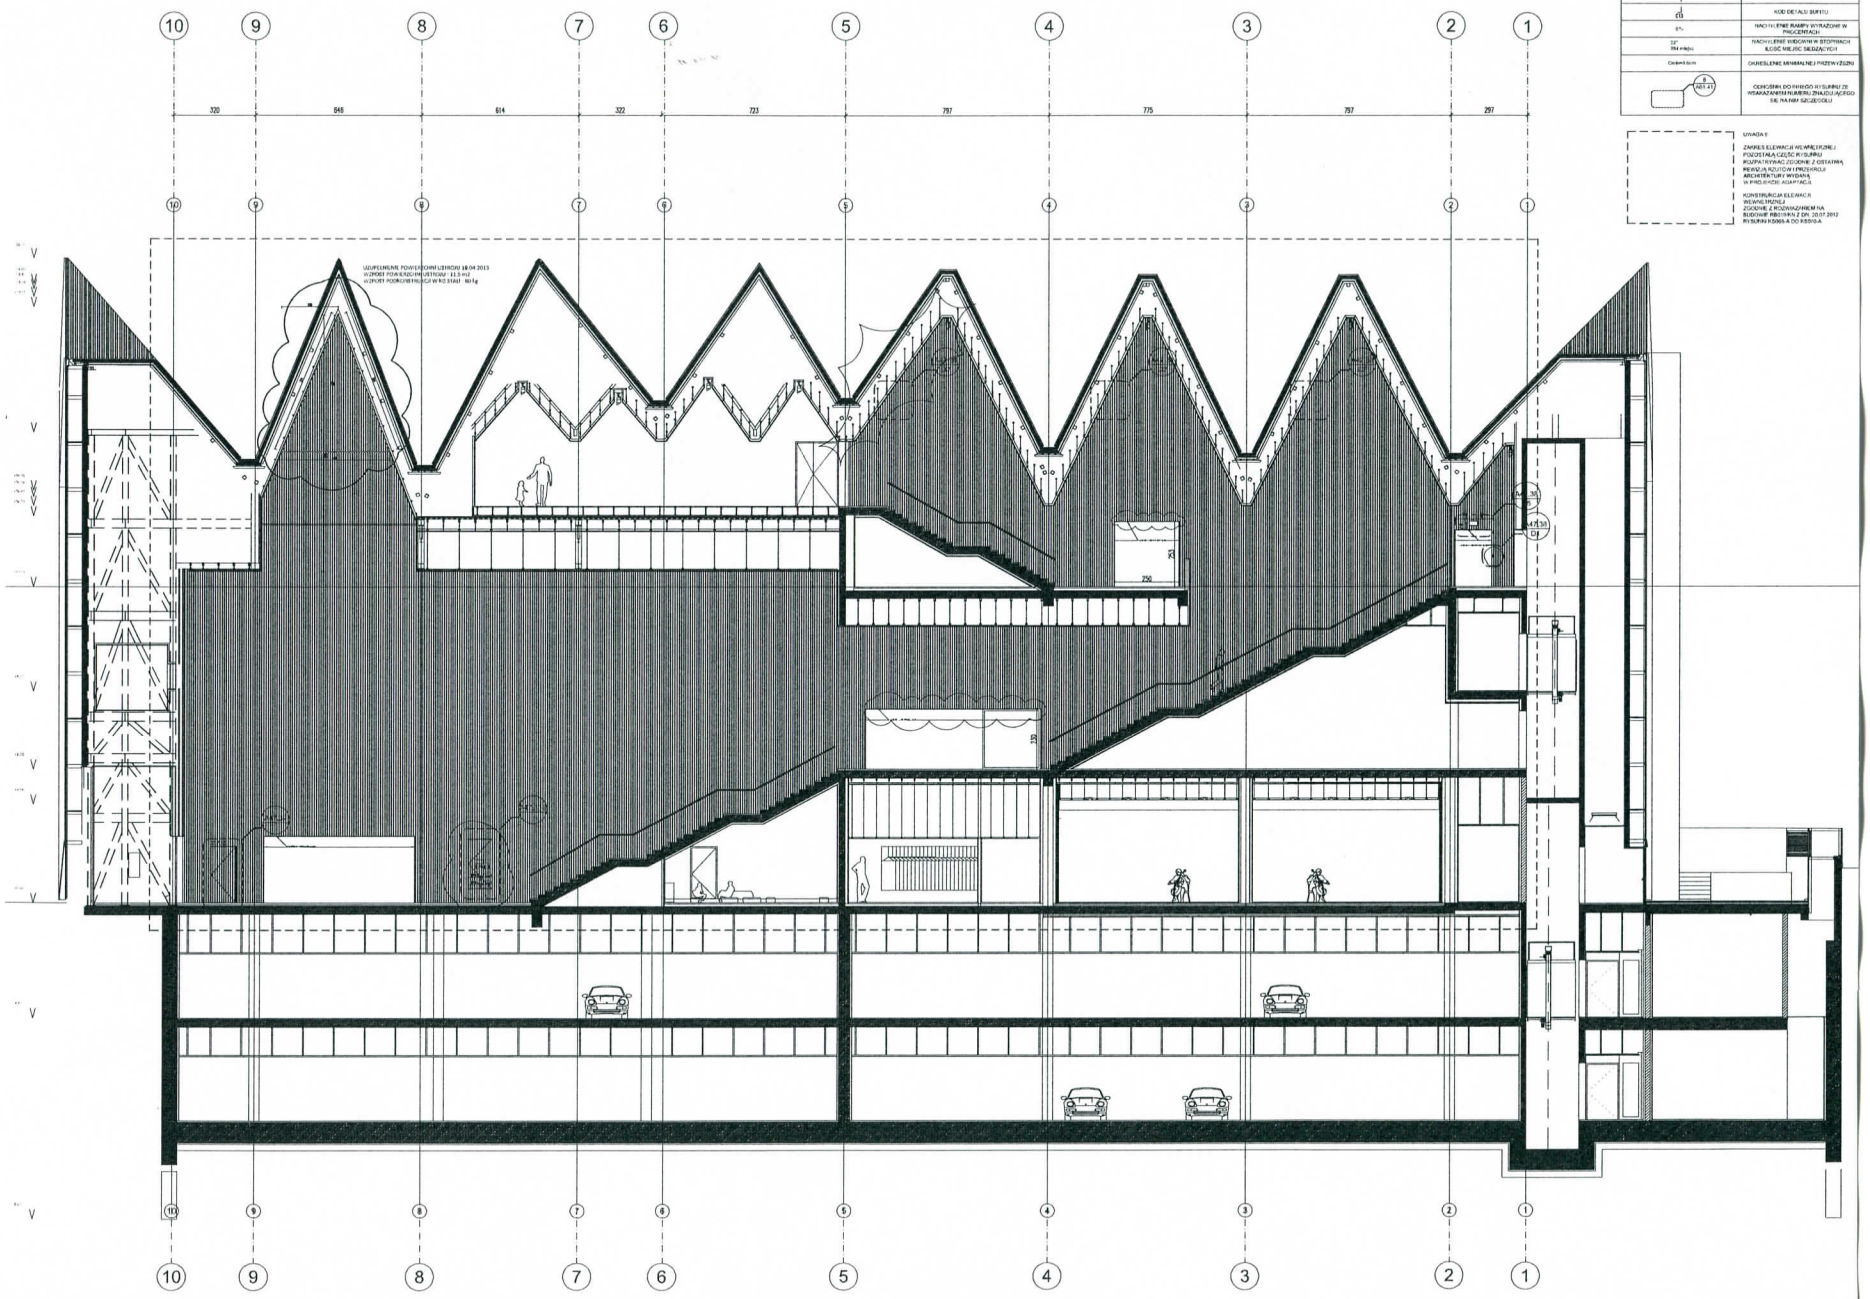

LEGENDA
LINIA PRZEKROJOWA
POZIOM WYKOŃCZENIA POSADZKI
GÓRNY POZIOM KONSTRUKCJI
ZEWNĘTRZNE OZNACZENIE POZIOMU WYKOŃCZENIA
KOD DETALU POSADZKI
KOD DETALU SUFITU
NACHYLENIE RAMPY WYRAŻONE W PROCENTACH
NACHYLENIE WIDOWNI W STOPNIACH ILOŚĆ MIEJSC SIEDZĄCYCH
OKREŚLENIE MINIMALNEJ PRZEWYŻSZKI
ODNOŚNIK DO RINNGO RYSUNKU ZE WSKAZANIEM NUMERU ZNAJDUJĄCEGO SIĘ NA NIM SZCZEGÓŁU
UWAGA !
ZAKRES ELEWACJI WEWNĘTRZNEJ POZOSTAŁA CZĘŚĆ RYSUNKU
ROZPATRYWAĆ ZGODNIE Z OSTATNIĄ REWIZJĄ RZUTÓW I PRZEKROJI ARCHITEKTURY WYDANĄ W PROJEKCIE ADAPTACJI
KONSTRUKCJA ELEWACJI WEWNĘTRZNEJ ZGODNIE Z ROZWIĄZANIEM NA BUDOWIE RBI/RWN Z DN. 20.07.2012 RYSUNKI KS005-A DO KS010-A
320
646
614
322
723
797
775
797
297