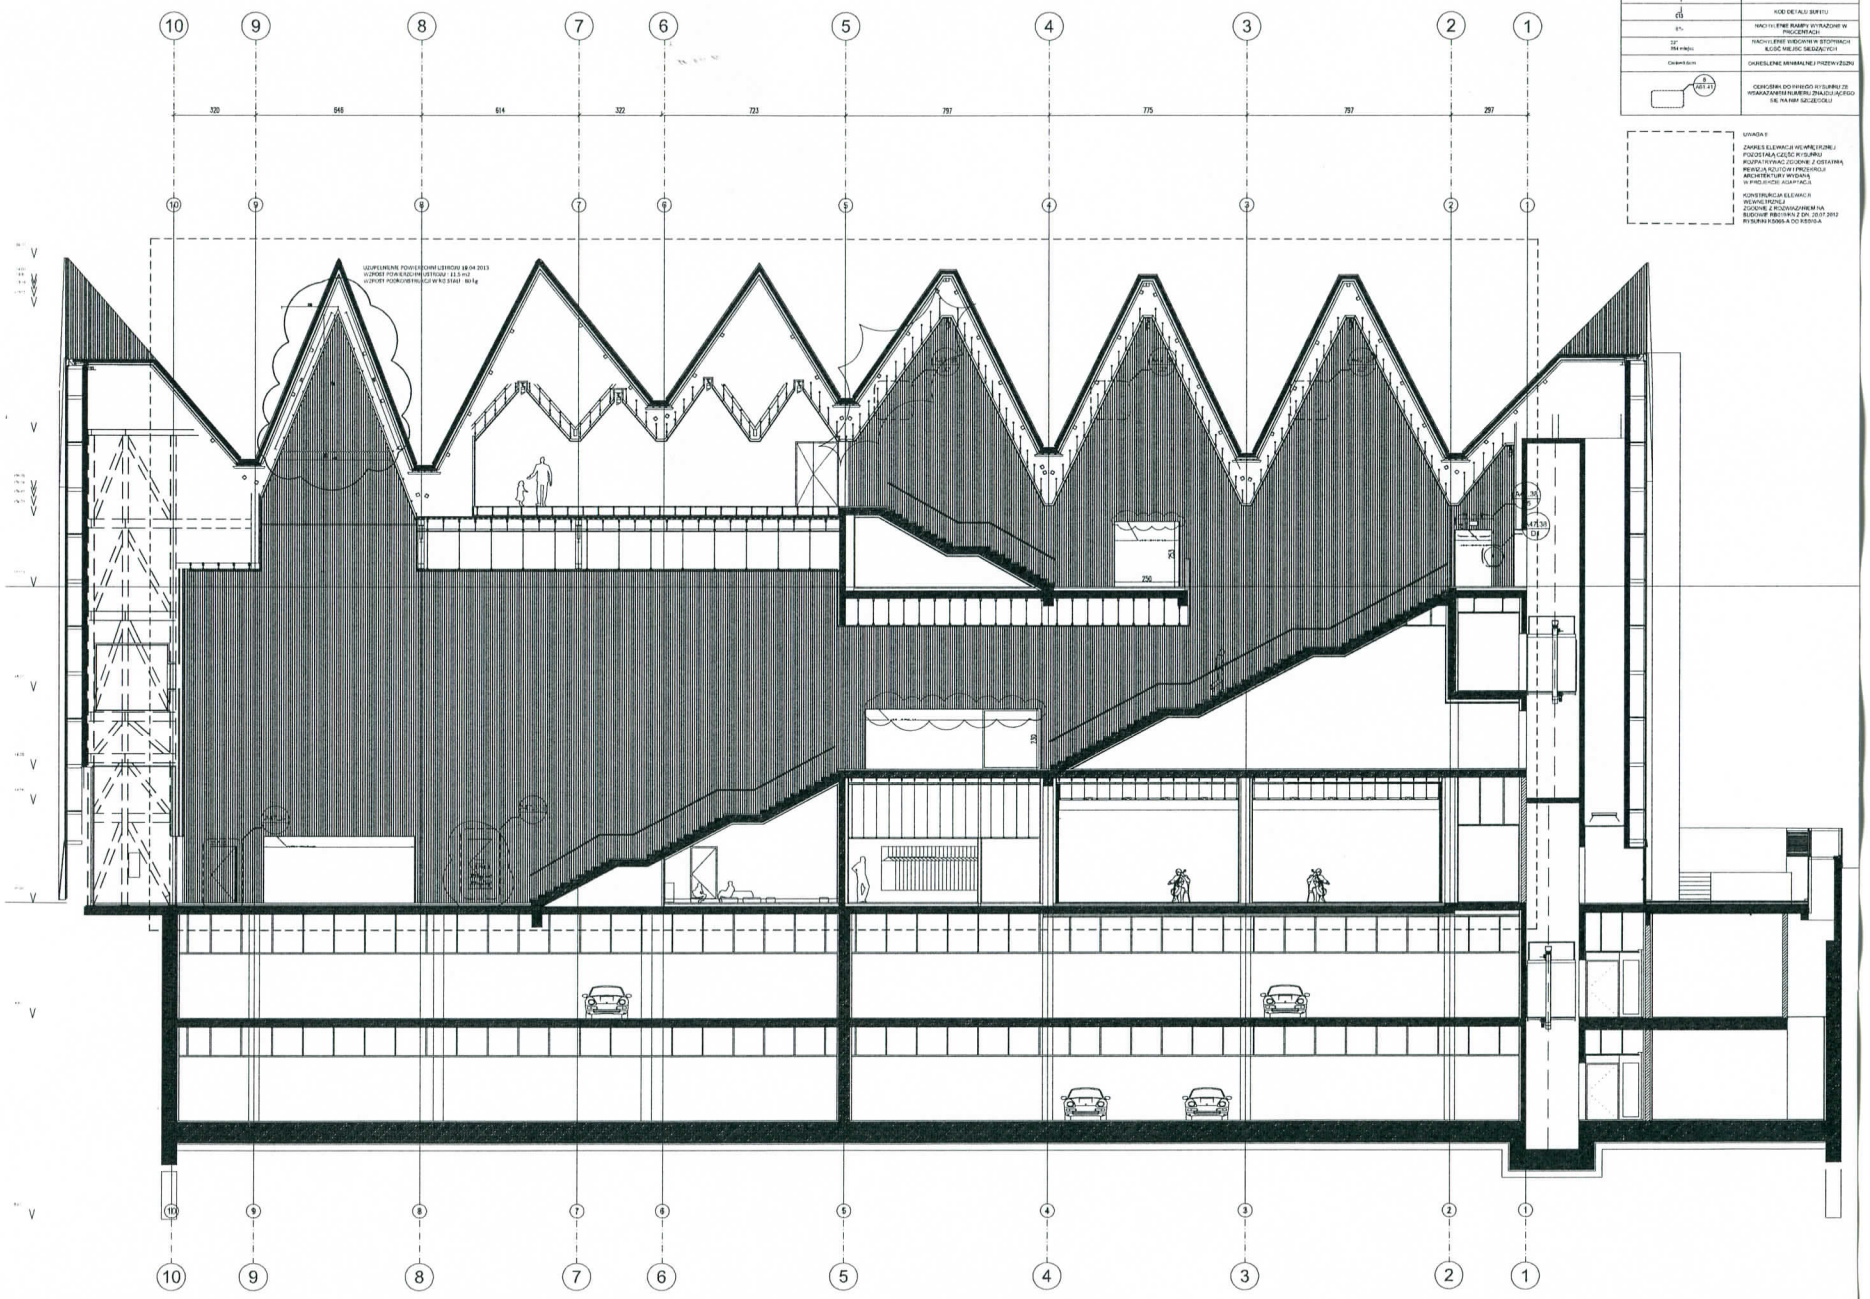

LEGENDA	
	LINIA PRZEKROJOWA
-0,03	POZIOM WYKOŃCZENIA POSADZKI
-0,18	GÓRNY POZIOM KONSTRUKCJI
+3,85	ZEWNĘTRZNE OZNACZENIE POZIOMU WYKOŃCZENIA
P01	KOD DETALU POSADZKI
S13	KOD DETALU SUFITU
6%	NACHYLENIE RAMPY WYRAŻONE W PROCENTACH
33° 264 miejsc	NACHYLENIE WIDOWNI W STOPNIACH ILOŚĆ MIEJSC SIEDZĄCYCH
Ostatni rząd	OKREŚLENIE MINIMALNEJ PRZEWYŻSZENI
3 / 403.41	ODNOŚNIKI DO RYSUNKU RYSUNKU ZE WSKAZANIEM NUMERU ZNAJDUJĄCEGO SIĘ NA NIM SZCZEGÓŁU

UWAGA !!!

ZAKRES ELEWACJI WEWNĘTRZNEJ POZOSTAŁĄ CZĘŚĆ RYSUNKU ROZPATRYWAĆ ZGODNIE Z DETALEM PERSPEKTYWICZNYM PRZEKROJU ARCHITEKTURY WYDANIA W PROJEKCIE ADAPTACJA

KONSTRUKCJA ELEWACJI WEWNĘTRZNEJ ZGODNIE Z ROZWIĄZANIEM NA BUDOWIE RB01/WAN Z DN. 20.07.2012 RYSUNKI K0003-A DO K0010-A